

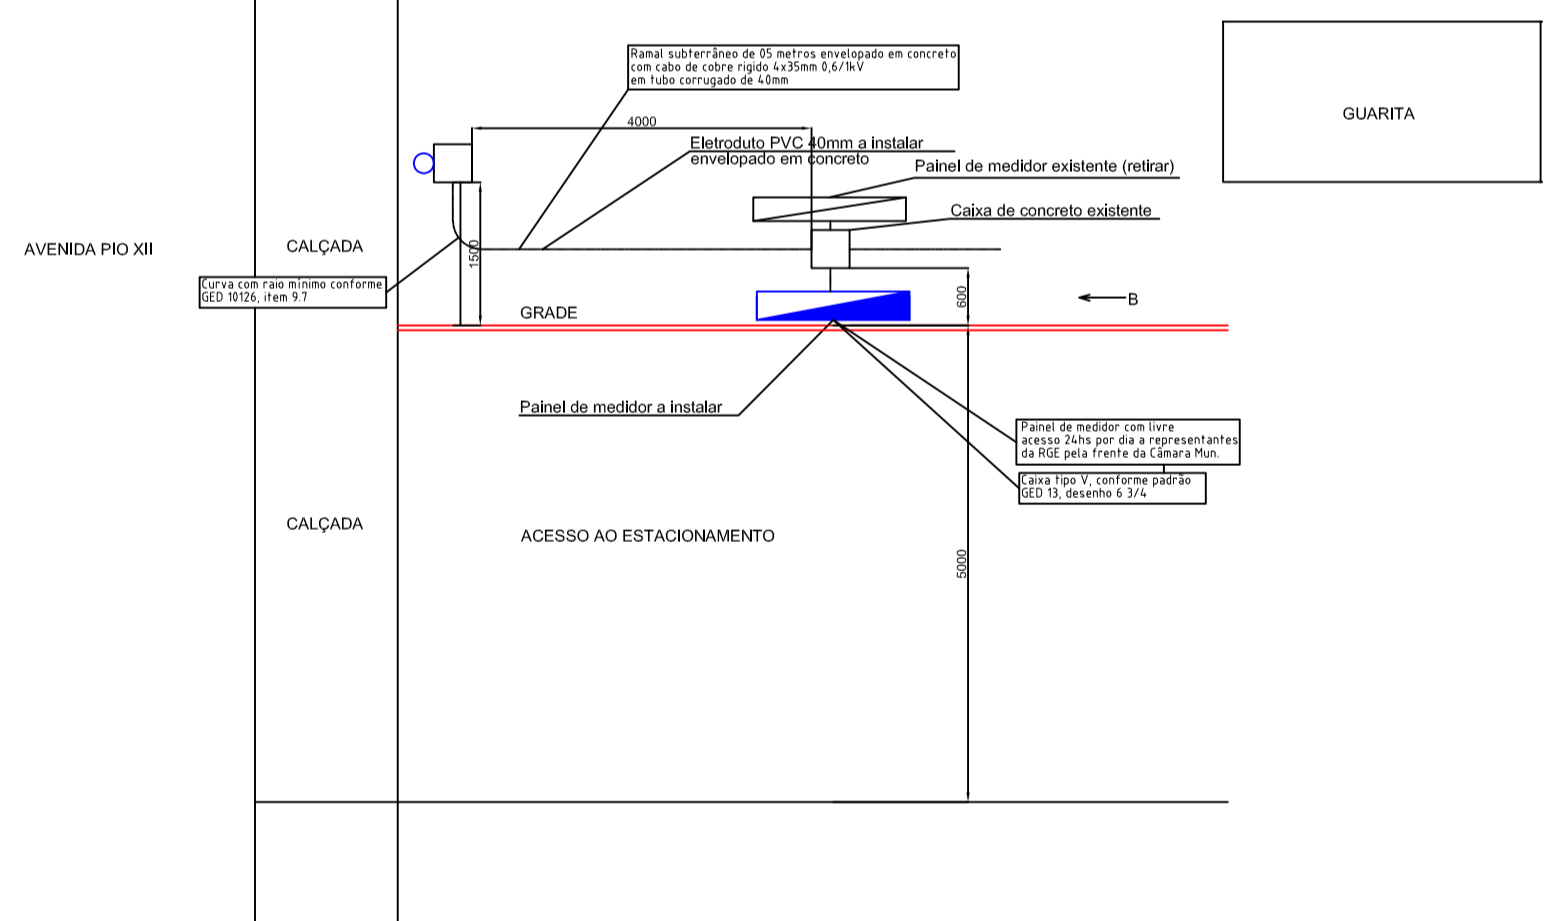
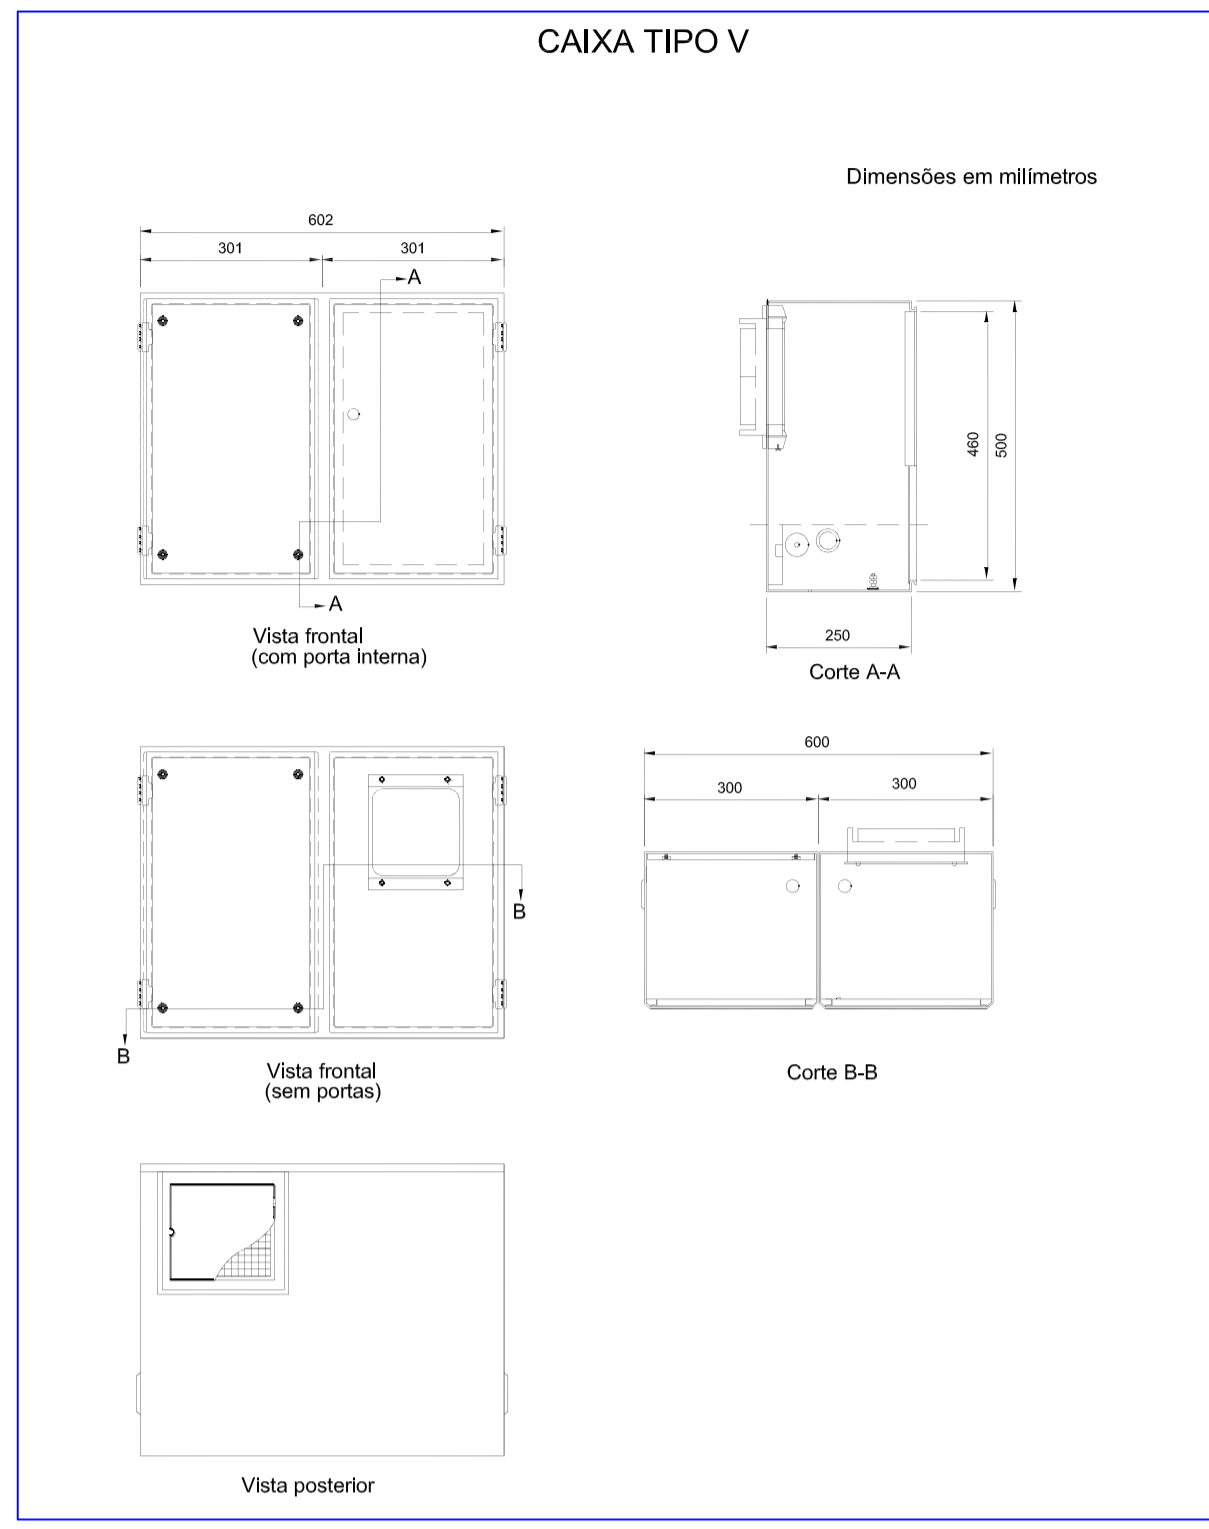
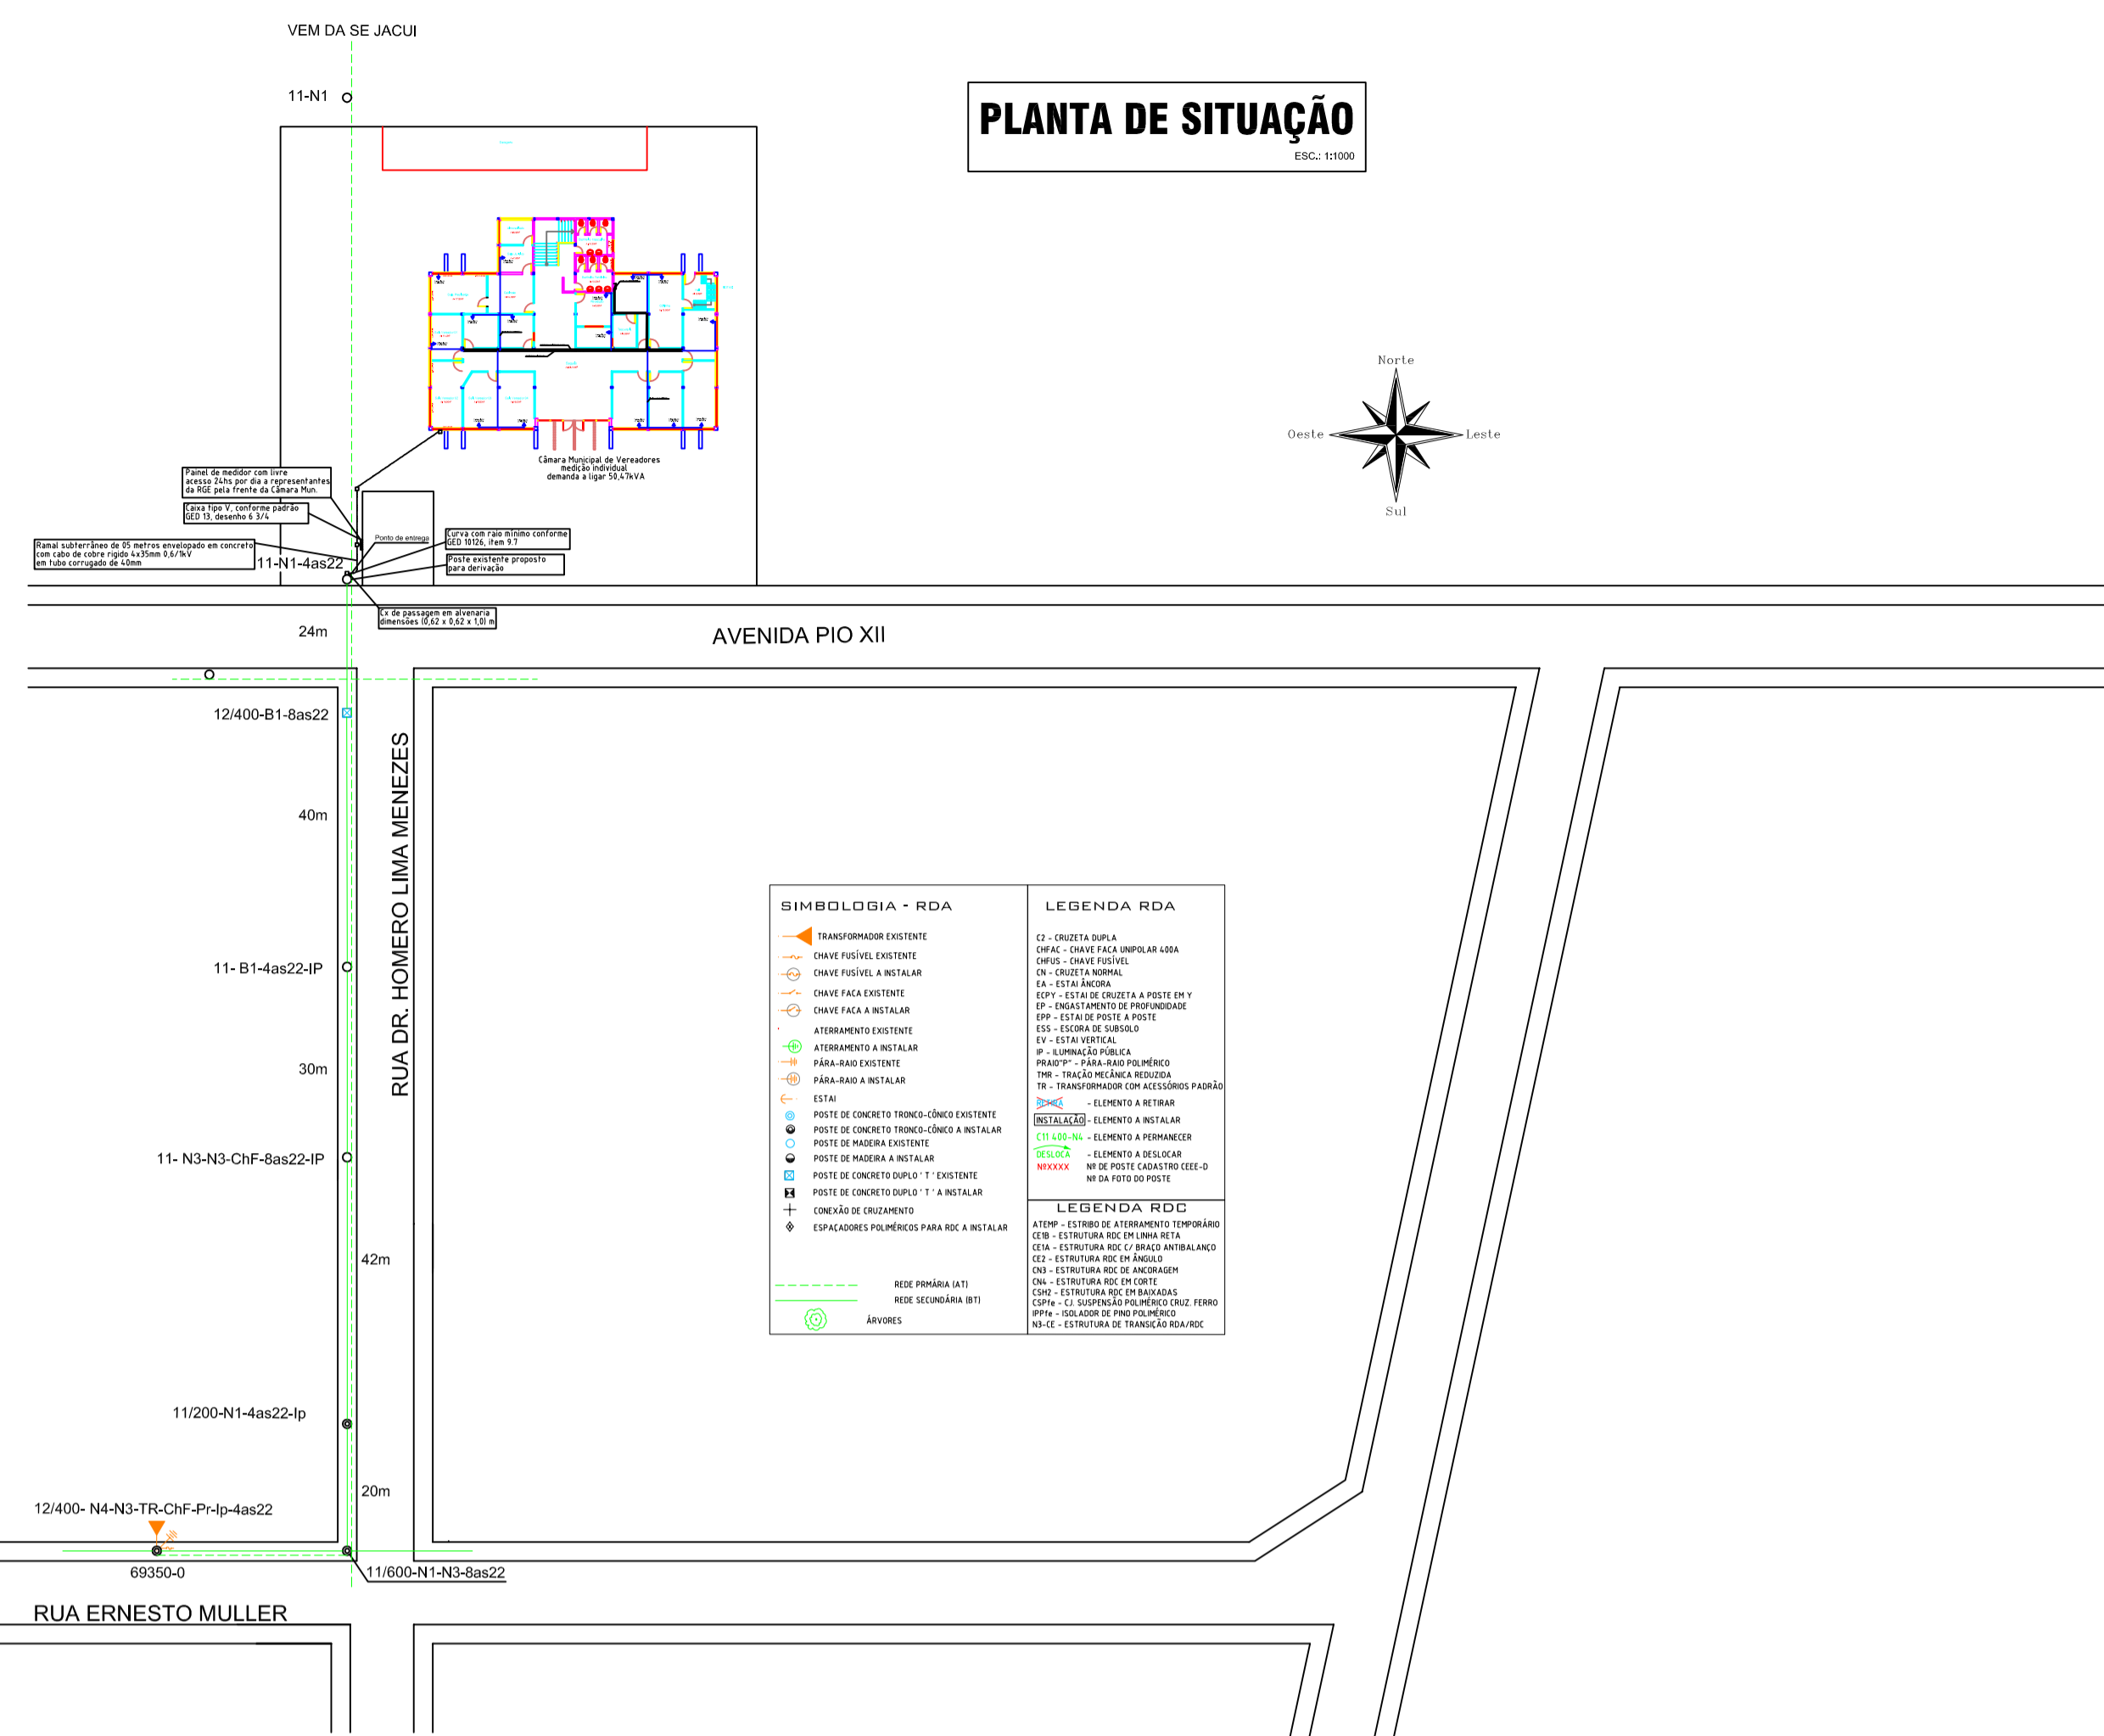




PLANTA DE SITUAÇÃO
ESC: 1/1000

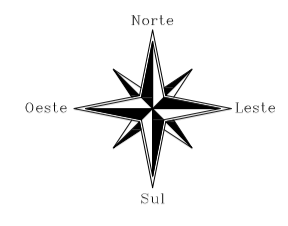

DETALHES DO POSTE
Dimensões em mm

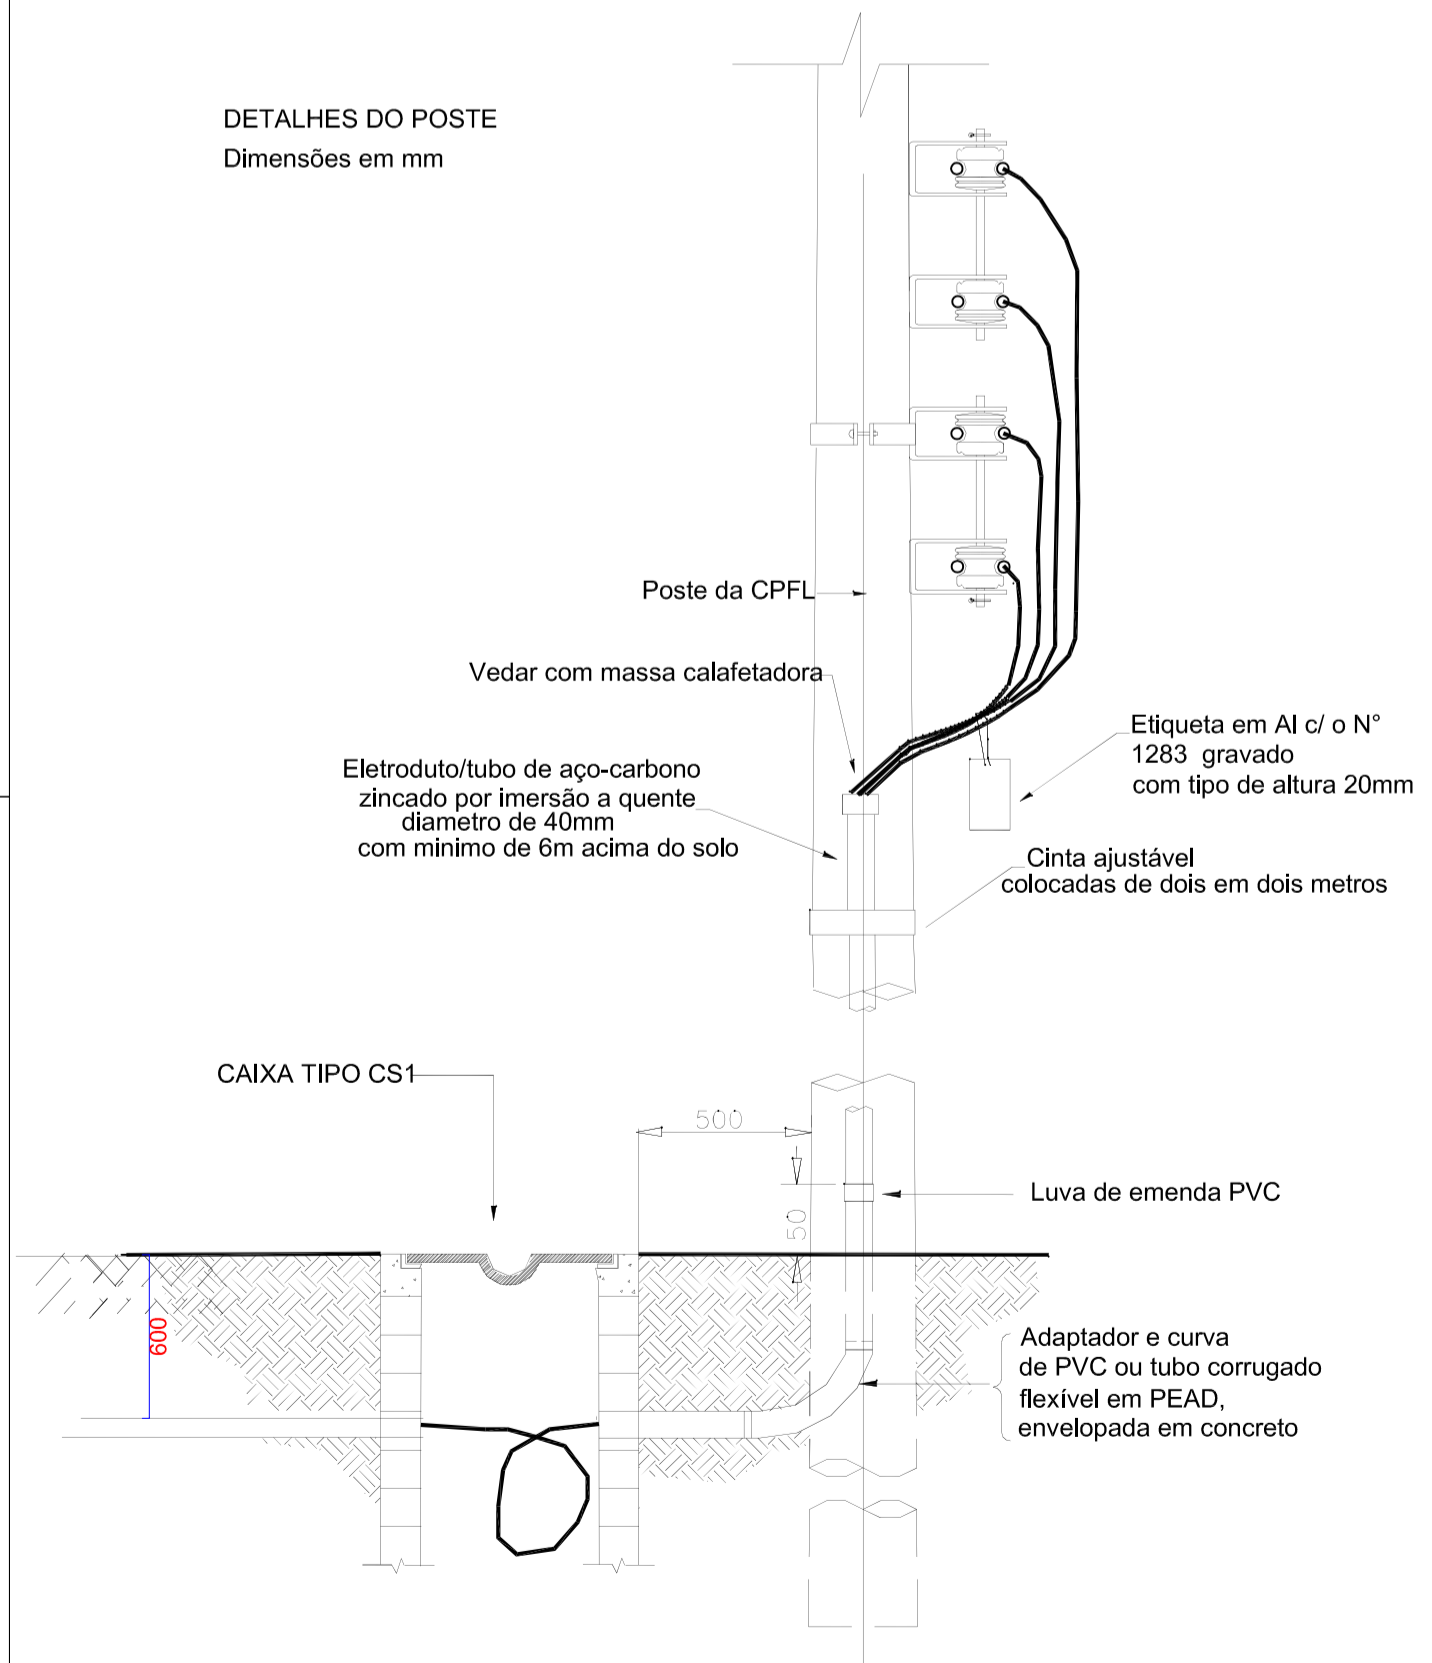

VISTA DE "B"
Esc.: 1:20

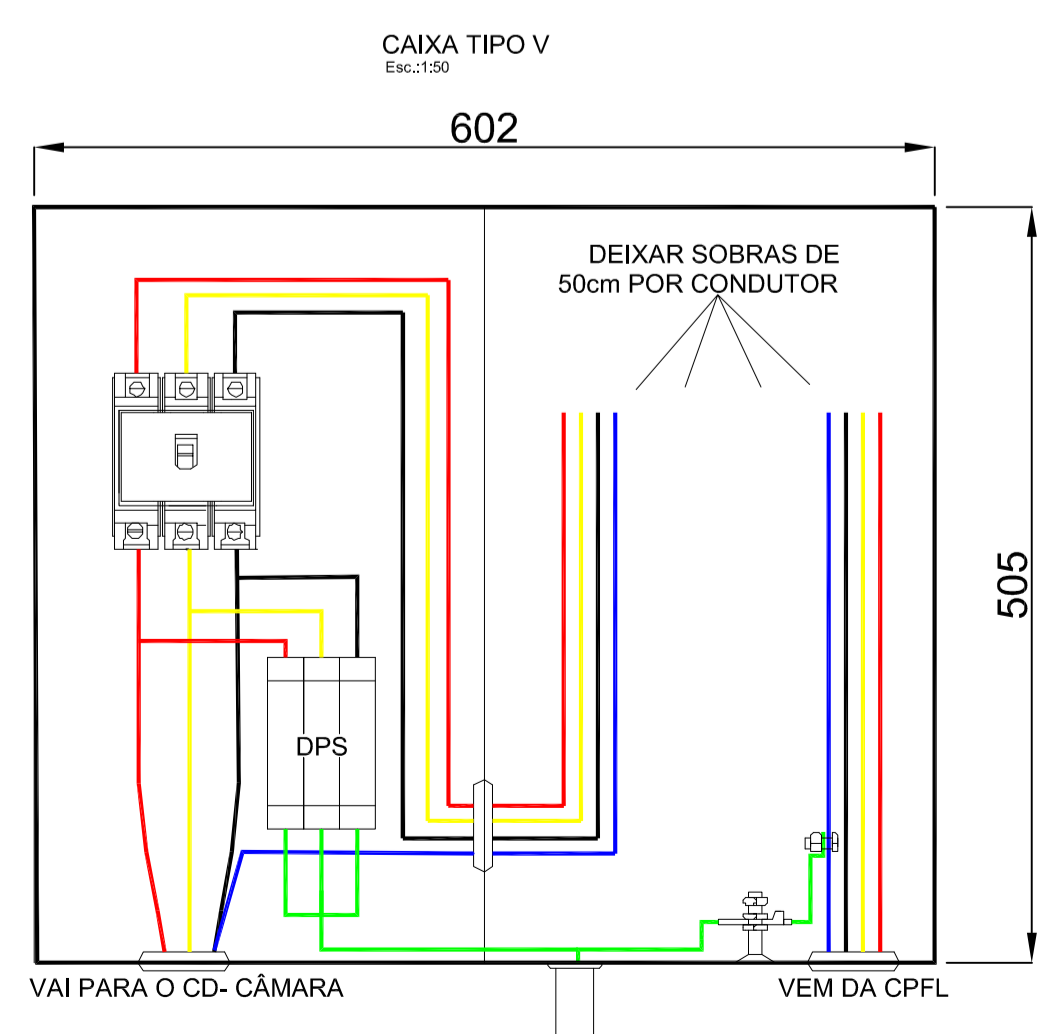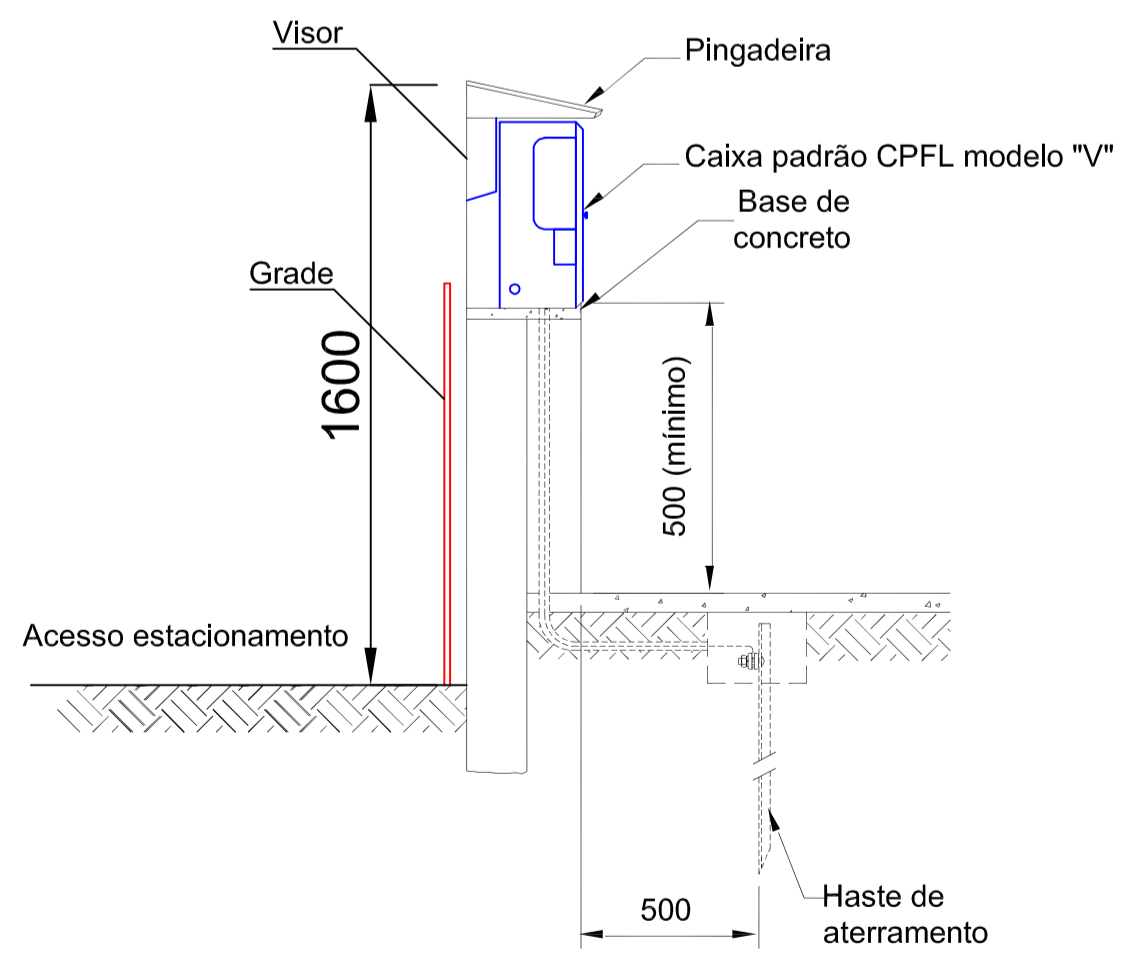

Proprietário:	CAMARA MUNICIPAL DE VEREADORES CNPJ.: 111246540001/43	Data:	05/2018
Responsável Técnico:	ROBERTO CERA PILECO CREA - SC S1-051543-4	Área:	375M2
Endereço da Obra:	Av. PIO XII - 1283 SALTO DO JACUI - RS	Escala:	INDICADA
Conteúdo:	-Planta Baixa -Caixa Tipo V -Detalhe Entrada	Prancha:	02/02