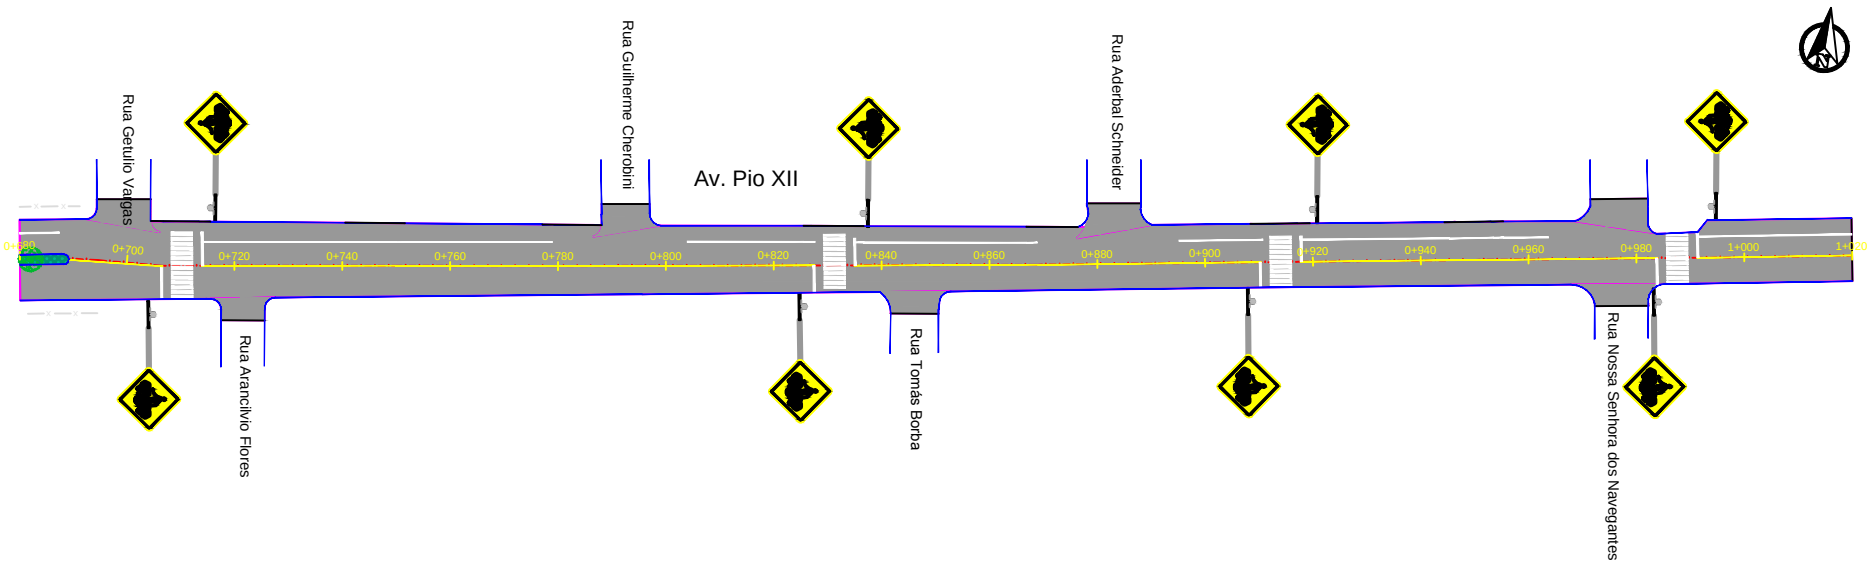

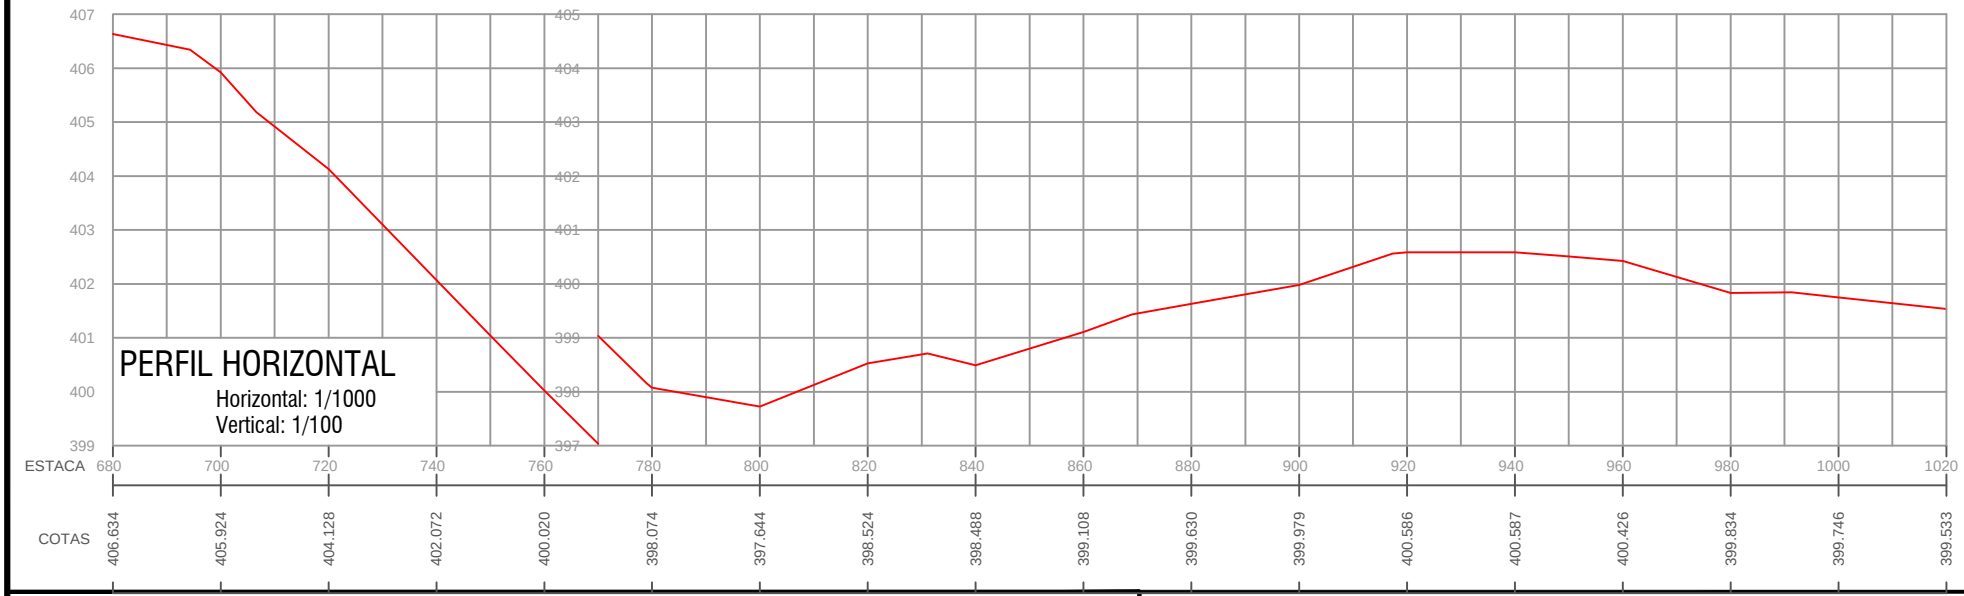

LEGENDA:

PLANTA BAIXA
- MEIO-FIO EXISTENTE
- CERCA EXISTENTE
- ÁREA DE PAVIMENTAÇÃO
- SIMBOLO DE NORTE
- DEMARCAÇÃO DO EIXO
- 0+360 ESTAQUEAMENTO
- PLACA TIPO A32-B (PASSAGEM DE PEDESTRE)
- ÁREA DE CANTEIRO
- ÁRVORE EXISTENTE
- FAIXA DE SEGURANÇA
- PINTURA DE EIXO
- PINTURA DE BORDO

PERFIL LONGITUDINAL
- PERFIL DO PROJETO DA RUA

PREFEITURA MUNICIPAL DE SALTO DO JACUÍ / RS

TIPO: PAVIMENTAÇÃO E SINALIZAÇÃO

LOCAL: Av. PIO XII - T1

TRECHO: Entre Av. General Câmara e a Rua Capitão Joanes

ÁREA: 1.584,00 x 15,15m (média) = 23.997,60m² +1.828,81m² (bocas de rua) - 1.513,53m² (canteiros) = 24.312,88m²

PROPRIETÁRIO:

RESPONSÁVEL TÉCNICO:

DATA: 2019

ESCALA: Horizontal: 1/1000 Vertical: 1/100

PRANCHA: 3