


PERFIL HORIZONTAL

Horizontal: 1/1000
Vertical: 1/100

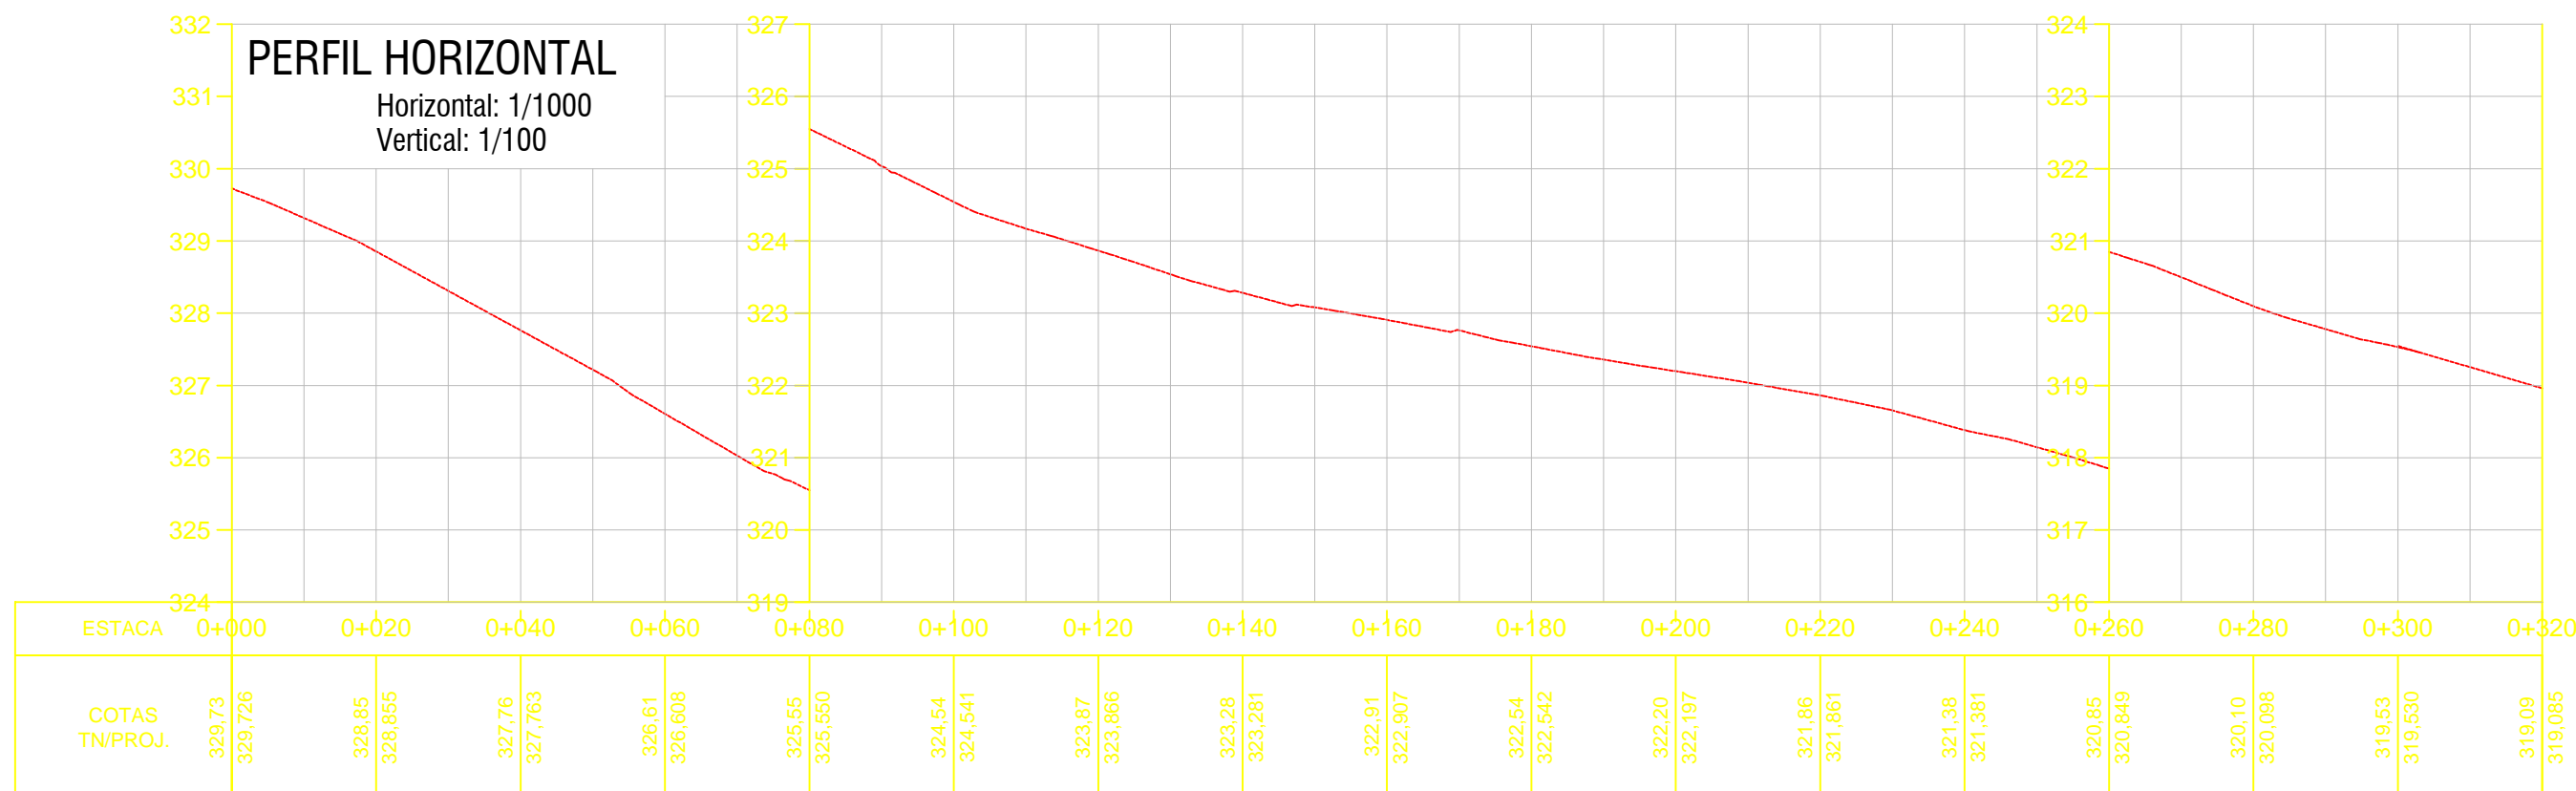

LEGENDA:

PLANTA BAIXA

- MEIO-FIO EXISTENTE
- CERCA EXISTENTE
- ÁREA DE PAVIMENTAÇÃO
- SÍMBOLO DE NORTE
- DEMARCAÇÃO DO EIXO
- 0+360 ESTAQUEAMENTO



PLACA TIPO A32-B (PASSAGEM DE PEDESTRE)



ÁREA DE CANTEIRO



ÁRVORE EXISTENTE



FAIXA DE SEGURANÇA



PINTURA DE EIXO SIMPLES CONTINUA



PINTURA DE EIXO SIMPLES DESCONTINUA



PINTURA DE EIXO DUPLA CONTINUA



PINTURA DE BORDO CONTINUA

PERFIL LONGITUDINAL

PERFIL DO PROJETO DA RUA



PREFEITURA MUNICIPAL DE SALTO DO JACUÍ / RS

TIPO:

PAVIMENTAÇÃO E SINALIZAÇÃO

LOCAL:

AV. PIO XII - T2

TRECHO:

Entre a Rua Capitão Joanes e a Rotula da Rua Balduino Berhard

ÁREA:

1.195,40 x 12,80 (média) = 15.301,12 m² + 581,21 m² (boca de rua)
- 227,36 m² (canteiros) = 15.654,97 m²

PROPRIETÁRIO:

RESPONSÁVEL TÉCNICO:

DATA:

2019

ESCALA:

Horizontal: 1/1000
Vertical: 1/100

PRANCHA:

1